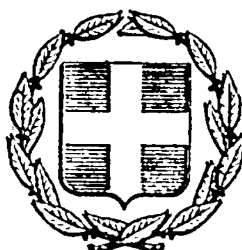


ΕΦΗΜΕΡΙΣ ΤΗΣ ΚΥΒΕΡΝΗΣΕΩΣ
ΤΗΣ ΕΛΛΗΝΙΚΗΣ ΔΗΜΟΚΡΑΤΙΑΣ

ΕΝ ΑΘΗΝΑΙΣ ΤΗ: 30 ΟΚΤΩΒΡΙΟΥ 1976 | ΤΕΥΧΟΣ ΤΕΤΑΡΤΟΝ | ΑΡΙΘΜΟΣ ΦΥΛΛΟΥ 345

ΠΕΡΙΕΧΟΜΕΝΑ

ΑΠΑΛΛΟΤΡΙΩΣΕΙΣ

ΑΝΑΚΟΙΝΩΣΕΙΣ

Ἀριθ. Φ. 700/41733. (1)

Περὶ εἰδοποιήσεως τῆς γενομένης παρακαταθέσεως ἀποζημιώσεως ἐξ ἀναγκαστικῆς ἀπαλλοτριώσεως ἀκινήτου δι' ἀρχαιολογικοὺς σκοποὺς κειμένου εἰς Ἀθήνας (Πλάκα) καὶ ἐπὶ τῆς ὁδοῦ Ἀρετούσης ἀριθ. 15.

Ο ΥΠΟΥΡΓΟΣ ΠΟΛΙΤΙΣΜΟΥ ΚΑΙ ΕΠΙΣΤΗΜΩΝ

Ἔχοντες ὑπ' ὄψει τὰ ἄρθρα 7 καὶ 8 τοῦ Ν.Δ. 797/71 «περὶ ἀναγκαστικῶν ἀπαλλοτριώσεων», φέρομεν εἰς γνῶσιν τῶν κάτωθι ἀναφερομένων:

α) Τῶν κεκτημένων ἢ ἀξιούντων δικαιώματα κυριότητος ἐπὶ τοῦ δυνάμει τῆς ὑπ' ἀριθ. Π. 13934/7106/12.10.1972 (ΦΕΚ 293/3.11.72 τ. Δ'), κοινῆς ὑπουργικῆς ἀποφάσεως ἀναγκαστικῶς ἀπαλλοτριωθέντος ἀκινήτου δι' ἀρχαιολογικοὺς σκοποὺς κειμένου εἰς Ἀθήνας (Πλάκα) καὶ ἐπὶ τῆς ὁδοῦ Ἀρετούσης ἀριθ. 15.

β) Τῶν τυχὸν ἐπὶ τοῦ ἀκινήτου τούτου ἐγγεγραμμένων ἐνυποθήκων ἢ κατασχόντων δανειστῶν ἢ τρίτων διεκδικητῶν, ὅτι ἡ δυνάμει τῆς ὑπ' ἀριθ. 758/1974 ἀποφάσεως τοῦ Μονομελοῦς Πρωτοδικείου Ἀθηνῶν καθορισθεῖσα προσωρινὴ ἀποζημίωσις διὰ τὸ ἀκίνητον μετὰ τῶν ἐπικειμένων, ὡς ταῦτα εἰκονίζονται εἰς τὸ οἰκεῖον κτηματολογικὸν διάγραμμα καὶ τὸν σχετικὸν κτηματολογικὸν πίνακα, κατετέθη εἰς τὸ Ταμεῖον Παρακαταθηκῶν καὶ Δανείων ἐκδοθέντος πρὸς τοῦτο τοῦ ὑπ' ἀριθ. 428240/12.8.1976 γραμματίου συστάσεως παρακαταθήκης παρὰ τοῦ γραφείου Ἀθηνῶν διὰ συνολικὸν ποσὸν ἐννεακοσίων εἴκοσιν ἑπτὰ χιλιάδων ἑξήκοντα μιᾶς καὶ 50% (927.061,50).

Ἡ ἀποζημίωσις αὕτη εἶναι ἀποδοτέα εἰς τοὺς κατὰ νόμον δικαιούχους.

Ἡ παροῦσα δημοσιευθήτω διὰ τῆς Ἐφημερίδος τῆς Κυβερνήσεως.

Ἐν Ἀθήναις τῇ 19 Ὀκτωβρίου 1976

Ἐντολῇ Ὑπουργοῦ
Ὁ Δ/ντὴς Ἀρχαιοτήτων
ΓΡΗΓ. ΚΩΝΣΤΑΝΤΙΝΟΠΟΥΛΟΣ

Ἀριθ. 7356. (2)

Περὶ εἰδοποιήσεως τῆς γενομένης παρακαταθέσεως ἀποζημιώσεως ἐξ ἀναγκαστικῆς ἀπαλλοτριώσεως ἀκινήτων πρὸς κατασκευὴν στομίων εἰσόδου καὶ ἐξόδου Σήραγγος Γκιώνας

Ο ΥΠΟΥΡΓΟΣ ΔΗΜΟΣΙΩΝ ΕΡΓΩΝ

Ἔχοντες ὑπ' ὄψει τὰ ἄρθρα 7 καὶ 8 τοῦ ὑπ' ἀριθ. 797/1971 Ν. Δ/τος «περὶ ἀναγκαστικῶν ἀπαλλοτριώσεων», φέρομεν εἰς γνῶσιν τῶν κεκτημένων ἢ ἀξιούντων δικαιώματα κυριότητος ἐπὶ ἀκινήτων ἀπαλλοτριωθέντων ἀναγκαστικῶς δυνάμει τῆς ὑπ' ἀριθ. Δ.2844/3254/4.5.70 κοινῆς ἀποφάσεως τῶν Ὑπουργῶν Οἰκονομικῶν καὶ Δημοσίων Ἔργων (ΦΕΚ 101/1970 τ. Δ') διὰ τὴν κατασκευὴν στομίων εἰσόδου καὶ ἐξόδου σήραγγος Γκιώνας, ὡς καὶ τῶν τυχὸν ἐπὶ τῶν ἀκινήτων τούτων ἐγγεγραμμένων ἐνυποθήκων ἢ κατασχόντων δανειστῶν ἢ τρίτων ἐν γένει διεκδικητῶν ὅτι ἡ ἀποζημίωσις αὐτῶν ὡς καὶ τῶν κατὰ τὸν κτηματολογισμὸν πίνακα ἐπικειμένων αὐτοῖς, καθορισθεῖσα διὰ τῆς ὑπ' ἀριθ. 193/1976 ἀποφάσεως τοῦ Πολυμελοῦς Πρωτοδικείου Παρνασσίδος, παρακατετέθη εἰς τὸ Κεντρικὸν Κατάστημα Ταμείου Παρακαταθηκῶν καὶ Δανείων, ἐκδοθέντος τοῦ ὑπ' ἀριθ. 5818/28.9.1976 γραμματίου συστάσεως παρακαταθήκης, συνολικοῦ ποσοῦ δραχμῶν ἑκατὸν τριάκοντα τριῶν χιλιάδων πεντακοσίων δέκα (133.510).

Ἡ ἀποζημίωσις αὕτη εἶναι ἀποδοτέα εἰς τοὺς κατὰ Νόμον ἀναγνωρισθησομένους δικαιούχους αὐτῆς.

Ἡ παροῦσα δημοσιευθήτω διὰ τῆς Ἐφημερίδος τῆς Κυβερνήσεως.

Ἐν Ἀθήναις τῇ 13 Ὀκτωβρίου 1976

Ἐντολῇ Ὑπουργοῦ
Ὁ Διευθυντὴς
ΑΛΕΞ. ΒΑΦΕΙΑΔΗΣ

Ἀριθ. 7192. (3)

Περὶ εἰδοποιήσεως τῆς γενομένης παρακαταθέσεως ἀποζημιώσεως ἐξ ἀναγκαστικῆς ἀπαλλοτριώσεως ἀκινήτων πρὸς δημιουργίαν τῆς τεχνητῆς λίμνης Μόρνου (Κοινότης Καλλίου ἐντὸς χωρίου).

Ο ΥΠΟΥΡΓΟΣ ΔΗΜΟΣΙΩΝ ΕΡΓΩΝ

Ἔχοντες ὑπ' ὄψει τὰ ἄρθρα 7 καὶ 8 τοῦ ὑπ' ἀριθ. 797/1971 Ν. Δ/τος «περὶ ἀναγκαστικῶν ἀπαλλοτριώσεων», φέρομεν εἰς γνῶσιν τῶν κεκτημένων ἢ ἀξιούντων δικαιώματα κυριότητος ἐπὶ ἀκινήτων ἀπαλλοτριωθέντων ἀναγκαστικῶς δυνάμει τῆς ὑπ' ἀριθ. 817/892/72 κοινῆς ἀποφάσεως τῶν Ὑπουργῶν Οἰκονομικῶν καὶ Δημοσίων Ἔργων (ΦΕΚ 96/1972, τ. Δ') διὰ τὴν δημιουργίαν τῆς τεχνητῆς λίμνης Μόρνου (Κοινότης Καλλίου ἐντὸς χωρίου), ὡς καὶ τῶν τυχὸν ἐπὶ τῶν ἀκινήτων τούτων ἐγγεγραμμένων ἐνυποθήκων ἢ κατασχόντων δανειστῶν ἢ τρίτων ἐν γένει διεκδικητῶν ὅτι ἡ ἀποζημίωσις αὐτῶν ὡς καὶ τῶν κατὰ τὸν κτηματολογικὸν πίνακα ἐπικειμένων αὐτοῖς, καθορισθεῖσα διὰ τῆς ὑπ' ἀριθ. 2324/1975 ἀποφάσεως τοῦ Ἐφετείου Ἀθηνῶν, παρακατετέθη εἰς τὸ Κεντρικὸν Κατάστημα Ταμείου Παρακαταθηκῶν καὶ Δανείων, ἐκδοθέντος τοῦ ὑπ' ἀριθ. 2706/29.9.1976 γραμματίου συστάσεως παρακαταθήκης, συνολικοῦ ποσοῦ δραχμῶν πέντε ἑκατομμυρίων διακοσίων πεντήκοντα ὀκτὼ χιλιάδων ἑκατὸν ἐνενήκοντα ἓξ (5.258.196).

Ἡ ἀποζημίωσις αὕτη εἶναι ἀποδοτέα εἰς τοὺς κατὰ Νόμον ἀναγνωρισθησομένους δικαιούχους αὐτῆς.

Ἡ παροῦσα δημοσιευθήτω διὰ τῆς Ἐφημερίδος τῆς Κυβερνήσεως.

Ἐν Ἀθήναις τῇ 13 Ὀκτωβρίου 1976

Ἐντολῇ Ὑπουργοῦ
Ὁ Διευθυντὴς
ΑΛΕΞ. ΒΑΦΕΙΑΔΗΣ

ΠΟΛΕΟΔΟΜΙΑ

ΔΙΑΤΑΓΜΑΤΑ

(4)

Περὶ τοπικῆς ἐπεκτάσεως τοῦ ρυμοτομικοῦ σχεδίου Εὐόσμου (Θεσσαλονίκης) διὰ τοῦ καθορισμοῦ χώρου πρὸς ἀνέγερσιν Σχολείου.

Ο ΠΡΟΕΔΡΟΣ ΤΗΣ ΕΛΛΗΝΙΚΗΣ ΔΗΜΟΚΡΑΤΙΑΣ

Ἔχοντες ὑπ' ὄψει τὰς διατάξεις τοῦ ἀπὸ 17 Ἰουλίου 1923 Ν. Δ/τος «περὶ σχεδίων πόλεων κλπ.», ὡς μεταγενεστέρως ἐτροποποιήθησαν καὶ συνεπληρώθησαν καὶ εἰδικώτερον τῶν ἄρθρων 2 (παρ. 1) 3, 9 καὶ 29 αὐτοῦ, καὶ ἰδόντες τὰς ὑπ' ἀριθ. 142/75 καὶ 33/76 πράξεις τοῦ Δημοτικοῦ Συμ/λίου Εὐόσμου (Θεσ/νίκης), τὰς ὑπ' ἀριθ. 883/75, 256/76 καὶ 683/1976 γνωμοδοτήσεις τοῦ Συμ/λίου Δημ. Ἔργων (Τμῆμα Μελετῶν), ὡς καὶ τὴν ὑπ' ἀριθ. 667/1976 γνωμοδότησιν τοῦ Συμβουλίου τῆς Ἐπικρατείας, προτάσει τοῦ Ἡμετέρου ἐπὶ τῶν Δημοσίων Ἔργων Ὑπουργοῦ, ἀπεφασίσαμεν καὶ διατάσσομεν:

Ἄρθρον μόνον.

1. Ἐγκρίνεται ἡ τοπικὴ ἐπέκτασις τοῦ ρυμοτομικοῦ σχεδίου Εὐόσμου (Θεσσαλονίκης) διὰ τοῦ καθορισμοῦ τοῦ ὑπὸ στοιχεῖα Α—Β—Γ—Δ καὶ Α χώρου ὡς καταλλήλου διὰ τὴν ἀνέγερσιν Σχολείων, ὡς καὶ ἡ ἔγκρισις πρασίνων γραμμῶν πρὸς ἐξασφάλισιν τῶν πέριξ ὁδῶν προσπελάσεως, ὡς ἐμφαίνεται εἰς τὸ ὑπὸ τοῦ Προϊσταμένου τῆς Ὑπηρεσίας Οἰκισμοῦ τεθεωρημένον διὰ τῆς ὑπ' ἀριθ. Ε.32575/1976 πράξεως αὐτοῦ σχετικὸν πρωτότυπον διάγραμμα ὑπὸ κλίμακα 1:500, οὗτινος συνοπτικὸν ἀντίτυπον δημοσιεύεται μετὰ τοῦ παρόντος.


2. Τὰ ἀνεγερθησόμενα Σχολικὰ κτίρια ἐντὸς τοῦ διὰ τῆς παραγράφου 1 τοῦ παρόντος ἐγκρινομένου χώρου δέον νὰ ἀπέχουν ἐκ τῶν πέριξ ρυμοτομικῶν γραμμῶν πέντε (5,00) μέτρα τοὐλάχιστον.

Εἰς τὸν αὐτὸν ἐπὶ τῶν Δημοσίων Ἔργων Ὑπουργὸν ἀνατίθεμεν τὴν δημοσίευσιν καὶ ἐκτέλεσιν τοῦ παρόντος Διατάγματος.

Ἐν Ἀθήναις τῇ 27 Σεπτεμβρίου 1976

Ο ΠΡΟΕΔΡΟΣ ΤΗΣ ΔΗΜΟΚΡΑΤΙΑΣ
ΚΩΝΣΤΑΝΤΙΝΟΣ Δ. ΤΣΑΤΣΟΣ

Ο ΥΠΟΥΡΓΟΣ ΔΗΜΟΣΙΩΝ ΕΡΓΩΝ
ΧΡΙΣΤΟΦΟΡΟΣ ΣΤΡΑΤΟΣ

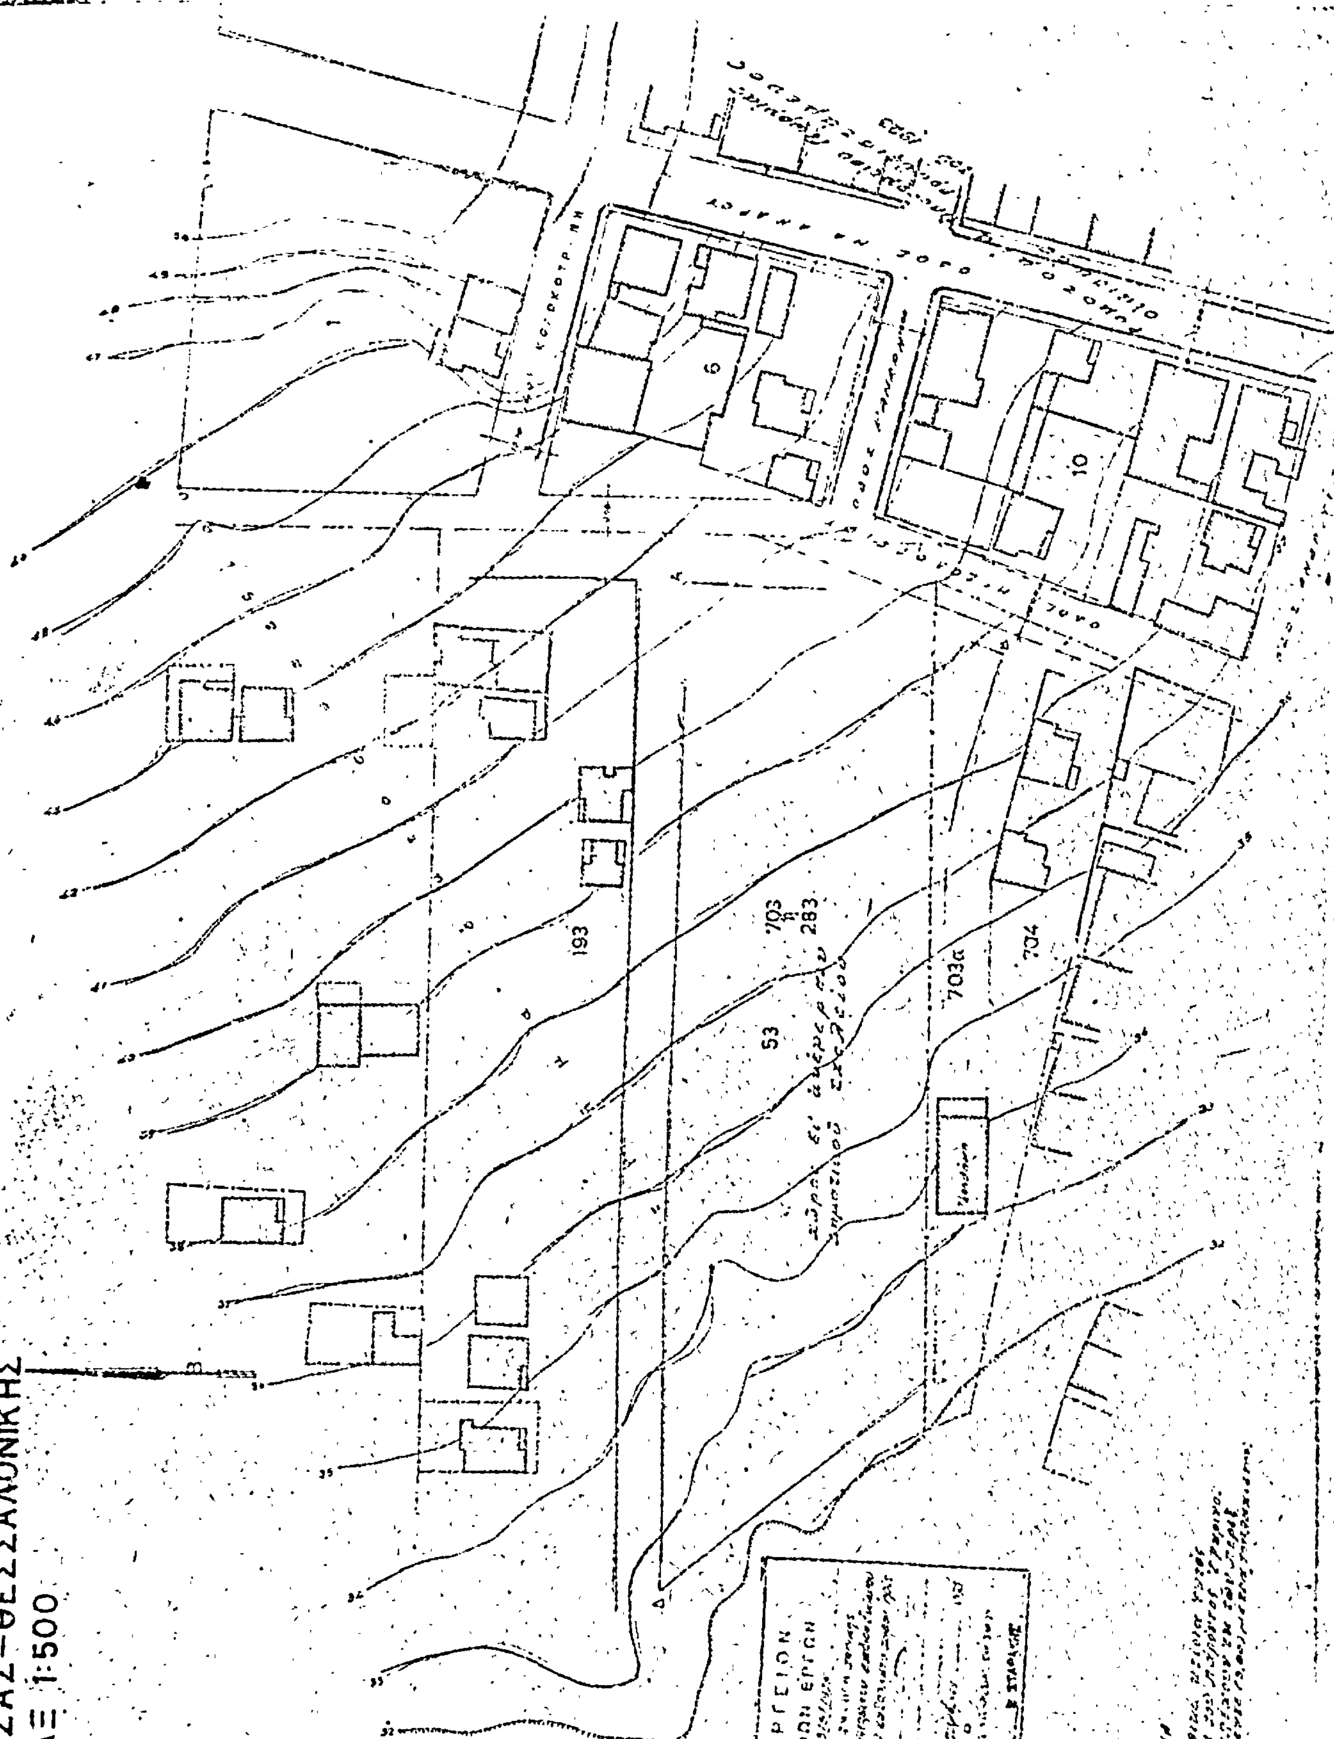

Ν. ΚΟΥΚΛΟΥΤΖΑΣ-ΘΕΣΣΑΛΟΝΙΚΗΣ
ΚΛΙΜΑΞ 1:500
193
703
283
53
703α
704
9
10

(5)

Περὶ τροποποιήσεως τοῦ ρυμοτομικοῦ σχεδίου Θεσσαλονίκης.

Ο ΠΡΟΕΔΡΟΣ ΤΗΣ ΕΛΛΗΝΙΚΗΣ ΔΗΜΟΚΡΑΤΙΑΣ

Ἔχοντες ὑπ' ὄψει τὰς διατάξεις τοῦ ἀπὸ 17 Ἰουλίου 1923 Ν. Δ/τος «περὶ σχεδίων πόλεων κλπ.», ὡς μεταγενεστέρως ἐτροποποιήθησαν καὶ συνεπληρώθησαν καὶ εἰδικώτερον τῶν ἄρθρων 2 (παρ. 1), 3, 9 καὶ 70 αὐτοῦ, τοῦ ἀπὸ 8.9.1923 Δ/τος «περὶ καθορισμοῦ τῆς κατὰ τὸ ἄρθρον 3 τοῦ ἀπὸ 17.7. 1923 Ν. Δ/τος «περὶ σχεδίων πόλεων κλπ.» προθεσμίας» (ΦΕΚ 257 τ. Α') καὶ τὸ ὅτι ἡ κατὰ τὸ διάταγμα αὐτὸ προθεσμία παρῆλθεν ἄπρακτος, τοῦ Ν.Δ. 8/1973 «περὶ ΓΟΚ» ὡς ἐτροποποιήθη διὰ τοῦ Ν.Δ. 205/1974 (ΦΕΚ 363 τ. Α'), καὶ ἰδόντες τὰς ὑπ' ἀριθ. 521/1973, 478/1974, 439/1975, 26/1976 καὶ 650/1976 γνωμοδοτήσεις τοῦ Συμβουλίου Δημοσίων Ἔργων (Τμῆμα Μελετῶν) ὡς καὶ τὴν ὑπ' ἀριθ. 669/1976 γνωμοδότησιν τοῦ Συμβουλίου τῆς Ἐπικρατείας, προτάσει τοῦ Ἡμετέρου ἐπὶ τῶν Δημοσίων Ἔργων Ὑπουργοῦ, ἀπεφασίσαμεν καὶ διατάσσομεν:

Ἄρθρον μόνον.

1. Ἐγκρίνεται ἡ τροποποίησις τοῦ ρυμοτομικοῦ σχεδίου Θεσσαλονίκης εἰς τὸν Συνοικισμὸν Κάτω Τούμπα διὰ τοῦ χαρακτηρισμοῦ τοῦ ὑπὸ στοιχεῖα Α—Β—Ρ'—Π'—Ε'—Ζ—Η—Θ—Ι—Κ καὶ Α τμήματος τοῦ ὑπὸ τῶν ὁδῶν Καλιπόλεως — Δαρδανελίων, Ἑπταλόφου καὶ Πόντου περικλειομένου οἰκοδομικοῦ τετραγώνου ὡς χώρου διὰ τὴν ἀνέγερσιν Παιδικοῦ Σταθμοῦ, ὡς ἐμφαίνεται εἰς τὸ ὑπὸ τοῦ Προϊσταμένου τῆς Ὑπηρεσίας Οἰκισμοῦ τεθεωρημένον διὰ τῆς ὑπ' ἀριθ. Ε. 32574/1976 πράξεως αὐτοῦ σχετικὸν πρωτότυπον διάγραμμα ὑπὸ κλίμακα 1:500, οὗτινος συνοπτικὸν ἀντίτυπον δημοσιεύεται μετὰ τοῦ παρόντος.

2. Τὰ ἀναγερθησόμενα κτίρια ἐντὸς τοῦ διὰ τῆς παραγράφου 1 τοῦ παρόντος χαρακτηριζομένου χώρου δι' ἀνέγερσιν Παιδικοῦ Σταθμοῦ δέον νὰ ἀπέχουν ἐκ τῶν ρυμοτομικῶν γραμμῶν τρία (3) μέτρα τοὐλάχιστον.

3. Καταργεῖται τὸ προβλεπόμενον ὑπὸ τοῦ ἐγκεκριμένου ρυμοτομικοῦ σχεδίου προκήπιον (πρασιὰ) ἐπὶ τῶν οἰκοπέδων τῶν κειμένων ἐντὸς τοῦ ἐν παρ. 1 τοῦ παρόντος χώρου καὶ ἐχόντων πρόσωπον ἐπὶ τῶν ὁδῶν Καλιπόλεως καὶ Δαρδανελίων, ὡς ἐν τῷ διαγράμματι ἐμφαίνεται.

Εἰς τὸν αὐτὸν ἐπὶ τῶν Δημοσίων Ἔργων Ὑπουργόν, ἀνατίθεμεν τὴν δημοσίευσιν καὶ ἐκτέλεσιν τοῦ παρόντος Διατάγματος.

Ἐν Ἀθήναις τῇ 27 Σεπτεμβρίου 1976


Ο ΠΡΟΕΔΡΟΣ ΤΗΣ ΔΗΜΟΚΡΑΤΙΑΣ

ΚΩΝΣΤΑΝΤΙΝΟΣ Δ. ΤΣΑΤΣΟΣ

Ο ΥΠΟΥΡΓΟΣ ΔΗΜΟΣΙΩΝ ΕΡΓΩΝ

ΧΡΙΣΤΟΦΟΡΟΣ ΣΤΡΑΤΟΣ

ΚΑΤΩ ΤΟΥΜΠΑ
ΘΕΣΣΑΛΟΝΙΚΗΣ
Κλίμαξ 1:500

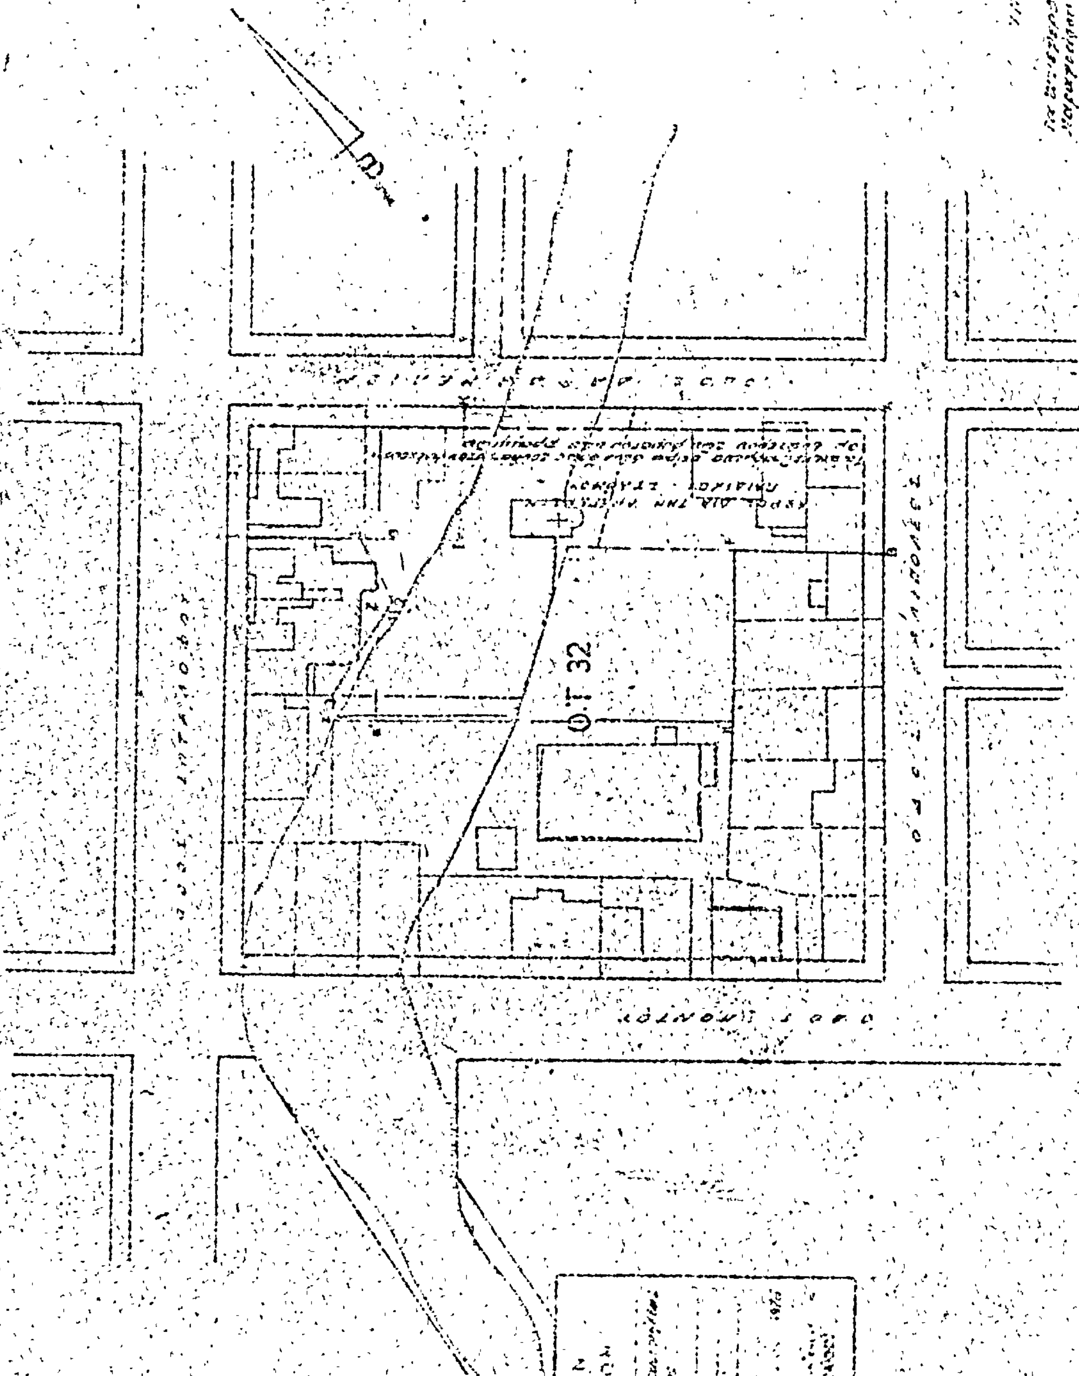

(6)

Περὶ καταργήσεως προκηπίου, ἐγκρίσεως θέσεως καὶ διατάξεως Σχολικῶν κτιρίων καὶ καθορισμοῦ μεγίστου ὕψους αὐτῶν τοῦ ρυμοτομικοῦ σχεδίου Θεσσαλονίκης.

Ο ΠΡΟΕΔΡΟΣ ΤΗΣ ΕΛΛΗΝΙΚΗΣ ΔΗΜΟΚΡΑΤΙΑΣ

Ἔχοντες ὑπ' ὄψει τὰς διατάξεις τοῦ ἀπὸ 17 Ἰουλίου 1923 Ν. Δ/τος «περὶ σχεδίων πόλεων κλπ.», ὡς μεταγενεστέρως ἐτροποποιήθησαν καὶ συνεπληρώθησαν καὶ εἰδικώτερον τῶν ἄρθρων 2 (παρ. 1), 3, 9 καὶ 70 αὐτοῦ, τοῦ Ν.Δ. 8/1973 «περὶ Γ.Ο.Κ.», ὡς ἐτροποποιήθη διὰ τοῦ Ν.Δ. 205/1974 (ΦΕΚ 363/Α'), τὰς ὑπ' ἀριθ. 52/1975 καὶ 796/1975 πράξεις τοῦ Δημοτικοῦ Συμβουλίου Θεσσαλονίκης, τὴν ὑπ' ἀριθ. 456/1976 γνωμοδότησιν τοῦ Συμβουλίου Δημοσίων Ἔργων (Τμῆμα Μελετῶν), ὡς καὶ τὴν ὑπ' ἀριθ. 645/1976 γνωμοδότησιν τοῦ Συμβουλίου τῆς Ἐπικρατείας, προτάσει τοῦ Ἡμετέρου ἐπὶ τῶν Δημοσίων Ἔργων Ὑπουργοῦ, ἀπεφασίσαμεν καὶ διατάσσομεν:

Ἄρθρον 1.

1. Καταργεῖται τμῆμα τοῦ προβλεπομένου ὑπὸ τοῦ ἐγκεκριμένου ρυμοτομικοῦ σχεδίου Θεσσαλονίκης προκηπίου (πρασιᾶς), ἐπὶ οἰκοδομησίμου χώρου περικλειομένου ὑπὸ τῶν ὁδῶν, Ἀθηνᾶς, Ἀποστόλου Παύλου, Ἀνωνύμου καὶ τῶν Βυζαντινῶν τειχῶν, προσοριζομένου δυνάμει τοῦ ἀπὸ 12.4.1971 Β. Δ/τος «περὶ τροποποιήσεως καὶ ἐπεκτάσεως τοῦ ρυμοτομικοῦ σχεδίου Θεσσαλονίκης, μετὰ συγχρόνου ἐπιβολῆς προκηπίου εἰς τίνα οἰκόπεδα» (ΦΕΚ 129/Δ'), ὡς χώρου διὰ τὴν ἀνέγερσιν Σχολικοῦ συγκροτήματος, ὡς ἐμφαίνεται εἰς τὸ ὑπὸ τοῦ Προϊσταμένου τῆς Ὑπηρεσίας Οἰκισμοῦ τεθεωρημένον διὰ τῆς ὑπ' ἀριθ. Ε.32312/76 πράξεως αὐτοῦ σχετικὸν πρωτότυπον διάγραμμα ὑπὸ κλίμακα 1:500, οὗτινος συνοπτικὸν ἀντίτυπον δημοσιεύεται μετὰ τοῦ παρόντος..

2. Ἐγκρίνεται ἡ θέσις καὶ ἡ διάταξις τῶν ἀνεγερθησομένων ἐντὸς τοῦ ὡς ἄνω χώρου Σχολικῶν κτιρίων, ὡς εἰς τὸ ἀνωτέρω διάγραμμα ἐμφαίνεται.

Ἄρθρον 2.

Ὁ μέγιστος ἐπιτρεπόμενος ἀριθμὸς ὀρόφων τῶν ἀνεγερθησομένων Σχολικῶν κτιρίων ἐντὸς τοῦ διὰ τοῦ ἄρθρου 1 τοῦ παρόντος χώρου ὁρίζεται εἰς ἕνα (1) καὶ εἰς τρεῖς (3), ὡς ἐμφαίνεται εἰς τὸ ἐν ἄρθρῳ 1 τοῦ παρόντος διάγραμμα.

Εἰς τὸν αὐτὸν ἐπὶ τῶν Δημοσίων Ἔργων Ὑπουργόν, ἀνατίθεμεν τὴν δημοσίευσιν καὶ ἐκτέλεσιν τοῦ παρόντος Διατάγματος.

Ἐν Ἀθήναις τῇ 27 Σεπτεμβρίου 1976

Ο ΠΡΟΕΔΡΟΣ ΤΗΣ ΔΗΜΟΚΡΑΤΙΑΣ

ΚΩΝΣΤΑΝΤΙΝΟΣ Δ. ΤΣΑΤΣΟΣ

Ο ΥΠΟΥΡΓΟΣ ΔΗΜΟΣΙΩΝ ΕΡΓΩΝ

ΧΡΙΣΤΟΦΟΡΟΣ ΣΤΡΑΤΟΣ

ΘΕΣΣΑΛΟΝΙΚΗ ΚΛ. 1:500

ΟΔΟΣ ΑΘΗΝΑΣ

ΟΔΟΣ ΠΑΛΑΙΑΣ ΑΘΗΝΑΣ

ΟΔΟΣ ΑΓ. ΔΗΜΗΤΡΙΟΥ

ΥΠΟΥΡΓΕΙΟΝ
ΔΗΜΟΣΙΩΝ ΕΡΓΩΝ

ΑΝΑΚΟΙΝΩΣΕΙΣ

(7)

Περὶ εἰδοποιήσεως τῆς γενομένης παρακαταθέσεως ἀποζημιώσεως διὰ προσκύρωσιν καὶ ρυμοτόμησιν οἰκοπέδων ἐν Κάτω Χαλανδρίῳ Ἀττικῆς.

Διὰ τῆς ὑπ' ἀριθ. 141/1973 πράξεως τακτοποιήσεως καὶ ἀναλογισμοῦ ὑποχρεώσεων τοῦ Πολεοδομικοῦ Γραφείου Ἀνατολικῆς Ἀττικῆς, κυρωθείσης διὰ τῆς ὑπ' ἀριθ. 000569/33/1974 ἀποφάσεως τοῦ Ἀναπλ. Νομάρχου Διαμ. Ἀνατ. Ἀττικῆς, προσκυροῦνται εἰς τὸ ἐν Κάτω Χαλανδρίῳ ἰδιόκτητον προικῷον ἀκίνητον ἐπὶ τῆς ὁδοῦ Παρνασίδος ἀριθ. 33, Ο.Τ. 561, τῆς Εὐαγγελίας συζ. Ἀθανασίου Καμπύλη, τὸ γένος Ἀθανασίου Παπαδοπούλου, καὶ τοῦ Ἀθανασίου Ν. Καμπύλη (προικολήπτου) καὶ συμφώνως τῷ συνοδεύοντι τὴν ρηθεῖσαν πρᾶξιν διαγράμματι, τὸ οἰκοπεδικὸν τμῆμα 18—24—23—25—21—18 ἐπιφανείας 62 μ² τῆς ἰδιοκτησίας τῶν φερομένων ὡς δικαιούχων Μαρίας συζύγου Νικ. Πλατῆ, τὸ γένος Κων. Καρκανάκη, καὶ Νικολάου Πλατῆ.

Παραλλήλως οἰκοπεδικὸν τμῆμα τῶν, Μαρίας Πλατῆ καὶ Νικολάου Πλατῆ ὑπὸ στοιχεῖα 19—20—22—23—24—18—19 ἐμβαδοῦ 80 μ², ρυμοτομεῖται ἐπ' ὠφελείᾳ τοῦ ἀκινήτου Εὐαγγελίας Ἀθ. Καμπύλη καὶ Ἀθαν. Ν. Καμπύλη.

Τὴν ὁριστικῶς καθορισθεῖσαν διὰ τῆς ὑπ' ἀριθ. 8787/76 ἀποφάσεως τοῦ Πολυμελοῦς Πρωτοδικείου Ἀθηνῶν ἐκ δραχμῶν 227.200, ἤτοι πρὸς δραχμὰς 1.600 κατὰ μ² παρακατέθεσαν οἱ ἀνωτέρω Εὐαγγελία σύζυγος Ἀθανασίου Καμπύλη καὶ Ἀθανάσιος Ν. Καμπύλης, παρὰ τῷ Ταμείῳ Παρακαταθηκῶν καὶ Δανείων — Κεντρικὴ Ὑπηρεσία ἐν Ἀθήναις, ἐκδοθέντος τοῦ ὑπ' ἀριθ. 433071/6.10.1976 γραμματίου συστάσεως παρακαταθήκης, ὅπερ γραμμάτιον ἐν συνεχείᾳ κατέθεσαν παρὰ τῷ Συμβολαιογράφῳ Ἀθηνῶν Κωνσταντῖνον Οἰκονόμου, συνταγείσης τῆς ὑπ' ἀριθ. 45932/11.10.76 πράξεώς του νομίμως ἐπιδοθείσης πρὸς τοὺς φερομένους ὡς δικαιούχους Μαρίαν σύζυγον Νικολάου Πλατῆ, τὸ γένος Κων. Καρκανάκη, καὶ Νικόλαον Πλατῆν.

Ἤδη οἱ ἀνωτέρω καταθέται, διὰ τῆς παρούσης δημοσιεύσεως, εἰδοποιοῦσι περὶ τῆς γενομένης κατὰ τὰ προδιαλαμβανόμενα καταθέσεως τοὺς δικαιούχους τῆς ἐν προκειμένῳ ἀποζημιώσεως ἢ τοὺς ἀναγνωρισθησομένους κατὰ νόμον δικαιούχους τοῦ παρακατατεθέντος ποσοῦ πρὸς γνῶσιν καὶ διὰ τὰς νομίμους συνεπείας.

Ἐν Ἀθήναις τῇ 22 Ὀκτωβρίου 1976

Ὁ Πληρεξούσιος Δικηγόρος
ΣΩΤΗΡΙΟΣ ΚΑΡΑΓΙΑΝΝΗΣ

(Ἀριθ. τριπλ. Ταμ. Δικ. Εἰσπρ. 90513/76, τῆς 21.10.76)

(8)

Περὶ εἰδοποιήσεως τῆς γενομένης παρακαταθέσεως ἀποζημιώσεως ἐπικειμένων κτισμάτων ἐν Θεσσαλονίκῃ (Λαγκαδᾶ ἀριθ. 26).

Διὰ τῆς ὑπ' ἀριθμὸν 3628/1974 πράξεως τακτοποιήσεως καὶ ἀναλογισμοῦ οἰκοπέδων τοῦ Πολεοδομικοῦ Γραφείου Θεσσαλονίκης, κυρωθείσης διὰ τῆς ὑπ' ἀριθ. 35696/1974 ἀποφάσεως τοῦ Νομάρχου Θεσσαλονίκης, λόγῳ ρυμοτομίας ἀποζημιοῦνται ὑπὸ τοῦ ὑπόχρεου Δήμου Θεσσαλονίκης οἱ ἰδιοκτῆται ἐπικειμένων κτισμάτων, φερομένων ὡς ἀνηκόντων εἰς: 1) Ἐλισσάβετ Παπαχρήστου, 2) Κων/νον Ἀλευρᾶν, 3) Μαργαρίταν Φράγκου, 4) Βασίλειον Ἀλευρᾶν, 5) Μαγδαληνὴν Ἀλευρᾶ, 6) Μαρίαν Κρακούδη, 7) Εὐαγγελίαν Σελταχλῆ, 8) Εἰρήνην Κουμανίδη, 9) Σουλτάναν Βαδανίκη, 10) Ἰωάννην Χοστελίδην, 11) Ἰορδάνην Χοστελίδην, 12) Φώτιον Ζαρίφην, 13) Κων/νον Τακάκην.

Διὰ δὲ τῆς ὑπ' ἀριθ. 1301/1976 ἀποφάσεως τοῦ Μονομελοῦς Πρωτοδικείου Θεσ/νίκης, καθωρίσθη προσωρινὴ τιμὴ μονάδος τῶν κτισμάτων τούτων ὡς ἑξῆς: α) ὀπτοπλινθόκτιστα κεραμοσκεπῆ 150 δρχ. κατὰ μ³, β) ξυλόπηκτα κεραμοσκεπῆ 120 δρχ. κατὰ μ³, γ) παραπήγματα λαμαρινοσκεπῆ 70 δρχ. κατὰ μ³ καὶ δ) ὑπόστεγα κεραμοσκεπῆ 90 δρχ. κατὰ μ².

Τούτου ἕνεκεν ὁ Βασίλειος Γεωργάκης τοῦ Νικολάου, κάτοικος Θεσ/νίκης, διὰ χρημάτων του καὶ διὰ λογαριασμὸν τοῦ ὑποχρέου Δήμου Θεσ/νίκης, κατέθεσεν εἰς τὸ ἐν Θεσσαλονίκῃ Ταμεῖον Παρακαταθηκῶν καὶ Δανείων, ὀγδοήκοντα χιλιάδας ἑκατὸν εἴκοσι μία (80.121) δραχμάς, ὑπολογισθέντων κατόπιν ἐπιμετρήσεως τῶν ἄνω κτισμάτων ἀντιστοίχως εἰς μ³ 340,20, 112, 42,60 καὶ μ² 140,60, ἐκδοθέντος τοῦ ὑπ' ἀριθ. 215661/16.10.76 γραμματίου τοῦ Ταμείου τούτου ἐπ' ὀνόματι τῆς Ἐλισσάβετ Παπαχρήστου κλπ. ἀναγνωρισθησομένων ὡς δικαιούχων.

Ἤδη ὁ καταθέτης, διὰ τῆς παρούσης δημοσιεύσεως, εἰδοποιεῖ περὶ τῆς γενομένης κατὰ τὰ ἄνω καταθέσεως τοὺς φερομένους κατὰ τὰ ἄνω ἰδιοκτήτας ἢ τοὺς ἀναγνωρισθησομένους κατὰ νόμον δικαιούχους τοῦ παρακατατεθέντος ποσοῦ πρὸς γνῶσιν καὶ διὰ τὰς νομίμους συνεπείας.

Ἐν Θεσσαλονίκῃ τῇ 18 Ὀκτωβρίου 1976

Ὁ Πληρεξούσιος Δικηγόρος
ΠΑΤΡΟΚΛΟΣ ΣΤΑΜΑΤΑΤΟΣ

(Ἀριθ. τριπλ. Ταμείου ΙΖ' Ἀθηνῶν 89050 τῆς 22.10.76)

(9)

Περὶ εἰδοποιήσεως τῆς γενομένης παρακαταθέσεως ἀποζημιώσεως ἐξ' ἀναγκαστικῆς ἀπαλλοτριώσεως πρὸς ἐφαρμογὴν σχεδίου πόλεως Πρεβέζης παρὰ τῇ ὁδῷ Ἀρκαδίου.

Εἰδοποιεῖται ὁ Κων/νος Μουρεζίνης, κάτοικος Πρεβέζης, ὅτι παρὰ τοῦ Νικολάου Θωμᾶ Τσακανιᾶ, κατοίκου Πρεβέζης (ὁδὸς Ἀρκαδίου 27), παρακατετέθη εἰς τὸ ἐν Πρεβέζῃ Γραφεῖον τοῦ Ταμείου Παρακαταθηκῶν καὶ Δανείων τὸ ποσὸν τῶν δρχ. 46.684 ὑποχρεώσεως καταβολῆς τούτου τῶν α) Ἰάσωνος Γαβανόζη ἐκ δρχ. 30.112 καὶ β) Βασιλείου Τσακανιᾶ ἐκ δρχ. 16.572, ἐγκριθείσης τῆς καταβολῆς ταύτης δυνάμει τῆς ὑπ' ἀριθ. Τ.Υ. 5493/76 ἀποφάσεως τῆς Νομαρχίας Πρεβέζης.

Ἡ καταβολὴ αὕτη ἀναφέρεται εἰς ἀποζημίωσιν ἀπαλλοτριωθέντος ἀκινήτου τοῦ ὑπὲρ οὗ ἡ κατάθεσις πρὸς ἐφαρμογὴν τοῦ σχεδίου πόλεως Πρεβέζης καὶ ὡς ὁρίζει ἡ ὑπ' ἀριθ. 41/1974 ἀπόφασις τοῦ Μονομελοῦς Πρωτοδικείου Πρεβέζης ἐκδοθέντος τοῦ ὑπ' ἀριθ. 7413/76 γραμματίου συστάσεως παρακαταθήκης τοῦ ἀνωτέρω Γραφείου.

Ἐν Πρεβέζῃ τῇ 13 Ὀκτωβρίου 1976

Ὁ Εἰδοποιῶν Καταθέτης
ΝΙΚΟΛΑΟΣ ΤΣΑΚΑΝΙΑΣ

(Ἀριθ. τριπλ. Ταμ. Δικ. Εἰσ. Ἀθ. 90490 τῆς 22.10.76)

ΔΙΟΡΘΩΣΕΙΣ ΗΜΑΡΤΗΜΕΝΩΝ

(10)

Εἰς τὴν ὑπ' ἀριθ. Φ. 1105/37335/27.7.76, Φ.Ε.Κ. 222/4.8.76 τ. Δ', ἀνακοίνωσιν, τοῦ Ὑπουργείου Πολιτισμοῦ καὶ Ἐπιστημῶν, περὶ παρακαταθέσεως ἀποζημιώσεως ἐξ ἀναγκαστικῆς ἀπαλλοτριώσεως ἀκινήτου εἰς Π. Πέλλαν, ἐπιφέρεται διόρθωσις ἡμαρτημένων, ὡς πρὸς τὸν ἀριθμὸν τῆς ἀποφάσεως τοῦ Νομάρχου Πέλλης ὁ ὁποῖος ἀνεγράφη ἐσφαλμένως 4495/29.7.75 εἰς αὐτήν, ἀντὶ τοῦ ὀρθοῦ 4195/29.7.75.

(Ἐκ τοῦ Ὑπουργείου Πολιτισμοῦ καὶ Ἐπιστημῶν)

ΕΚ ΤΟΥ ΕΘΝΙΚΟΥ ΤΥΠΟΓΡΑΦΕΙΟΥ